


STAROSTA PRZEWORSKI
POWIATOWY OŚRODEK DOKUMENTACJI
GEODEZYJNEJ I KARTOGRAFICZNEJ
 Podważa się zgodność niniejszej kopii z treścią materiału państwowego zasobu geodezyjnego i kartograficznego
 Mapa owidniowa/zaświadczenie
 Skala: 1: 1000 Gmina: Sieniewa
 Dobra
 Id. owid. materiału zasobu: 2641414199
 172/10 22 GRU. 2016
 Data wykonania kopii: 22.12.2016
 W POWIATOWYM OŚRODKU DOKUMENTACJI GEODEZYJNEJ I KARTOGRAFICZNEJ W WYDZIALE GEODEZYJNO-KARTOGRAFICZNYM

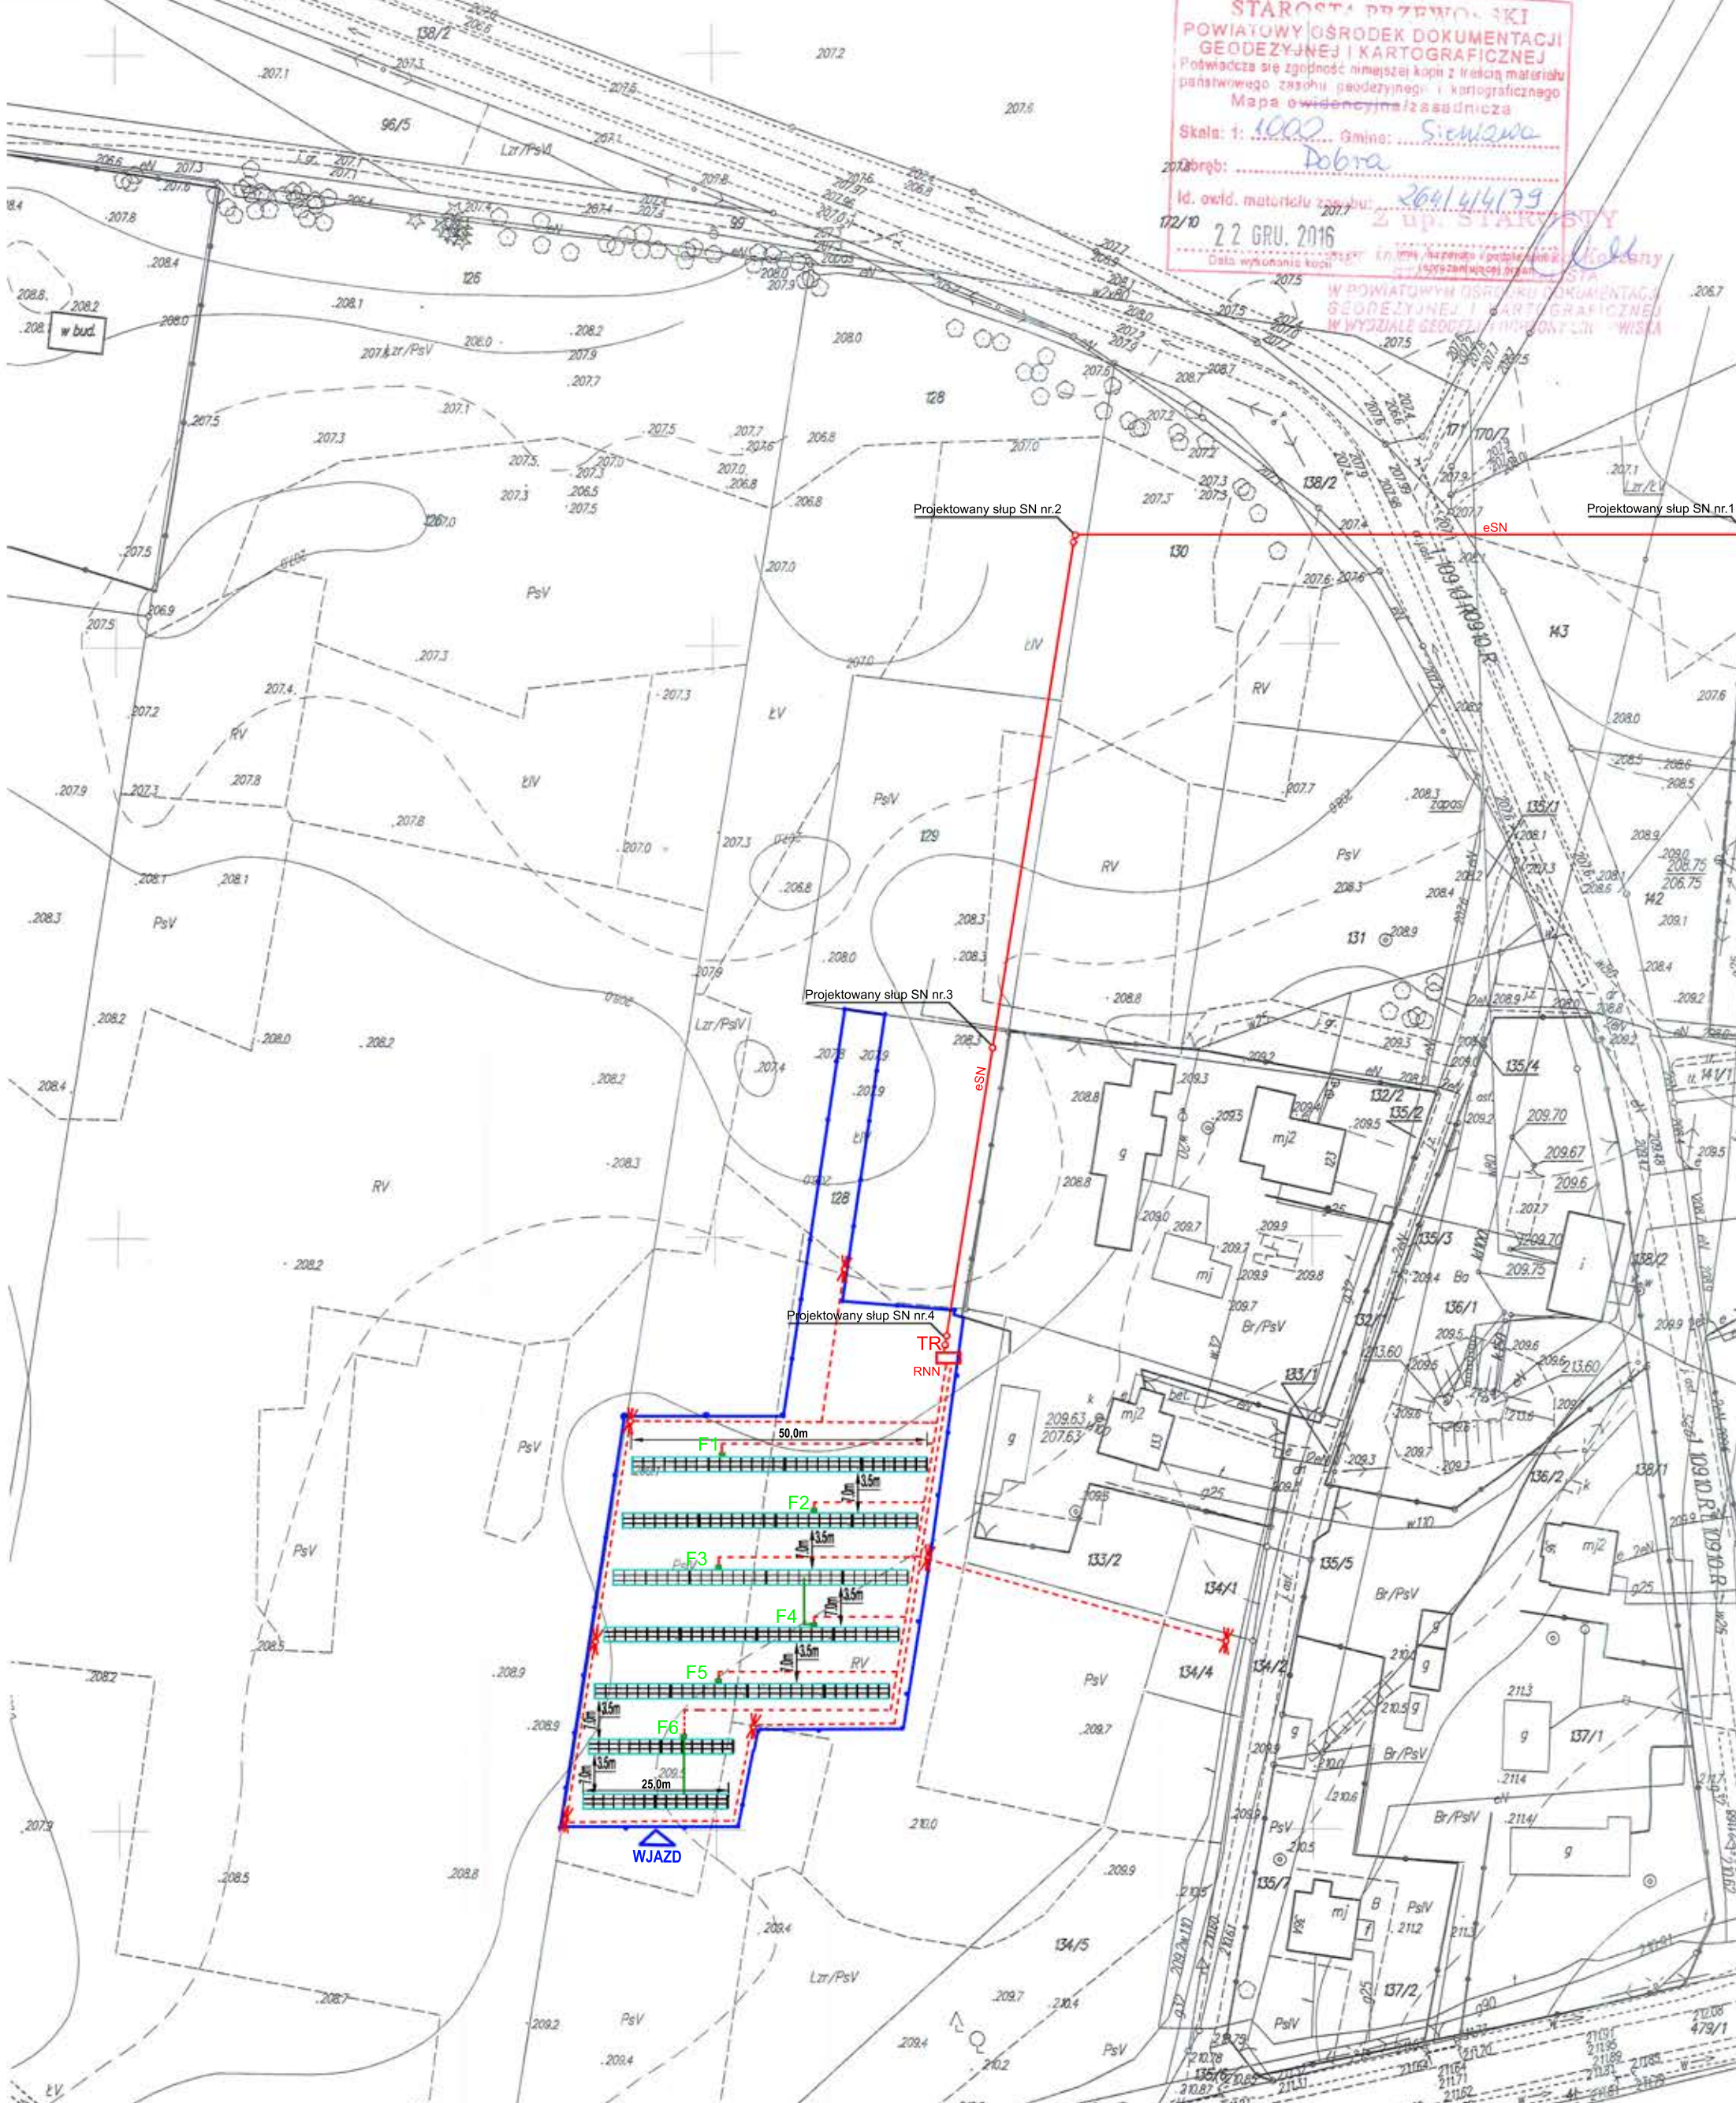

- OZNACZENIA:**
- eSN - Proj. przyłącz - linia napowietrzna SN-15kV
 - - - - Proj. linie kablowe nn-0,4kV (AC)
 - - Proj. linie kablowe nn (DC)
 - - Proj. ogrodzenie
 - F2 - Proj. inwerter
 - RNN - Proj. rozdzielnica nn
 - TR - Proj. napowietrzna stacja transformatorowa
 - X - Proj. latarnia oświetleniowa
 - ▬▬▬▬▬▬ - Proj. Panele fotowoltaiczne na konstrukcji dwupodporowej wbijanej w grunt